


bouwnummer 12/13/14/15
 bouwnummer 12/13/14/15
 Huisnummer : ..
 Woningtype : F

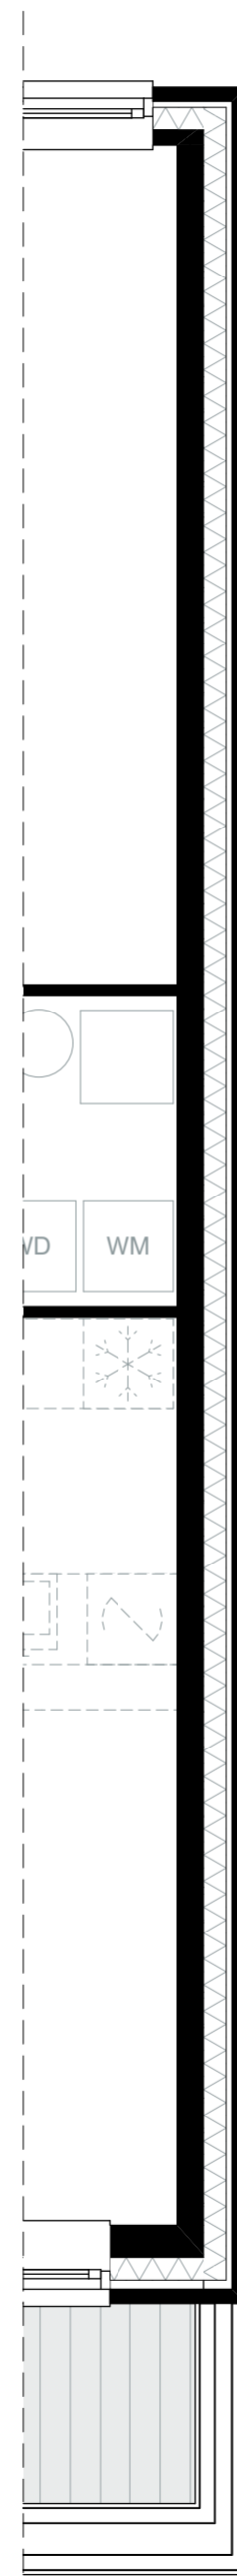

bouwnummer 15
 Zijgevel bouwnummer : 15

de bestaande toestand is rechtstreeks overgenomen van bestaande tekeningen en kadastrale gegevens. VOCUS architecten bna heeft beperkt metingen verricht en neemt derhalve geen verantwoording voor eventuele maatafwijkingen t.o.v. de huidige staat van de bebouwing. Alle maatvoering en uitgangspunten dienen door (onder)aannemer c.q. leverancier in het werk gecontroleerd te worden alvorens start uitvoering of productiewerk.

verkooptekeningen



project
 De Molenaar Culemborg

opdrachtgever
 DKVG B.V.

onderwerp
 tweede verdieping bouwnr.
 12/13/14/15

projectnummer 786-cu tekeningnummer DO | 710

projectleider BC
 getekend RB/DR/LG bussummergrindweg 1c
 datum 22-05-2019 1406 nz bussum
 paraaf - postbus 107
 1400 ac bussum

formaat A2 t 035 698 91 35
 schaal 1:50

status CONCEPT vocus@vocus.nl
 - www.vocus.nl

niets van deze tekeningen mag zonder nadrukkelijke toestemming van VOCUS architecten bna op enige wijze worden vermenigvuldigd of overgenomen.