


bouwnummer 02/03/04/05
 Bouwnummer : 02/03/04/05
 Huisnummer : ..
 Woningtype : B

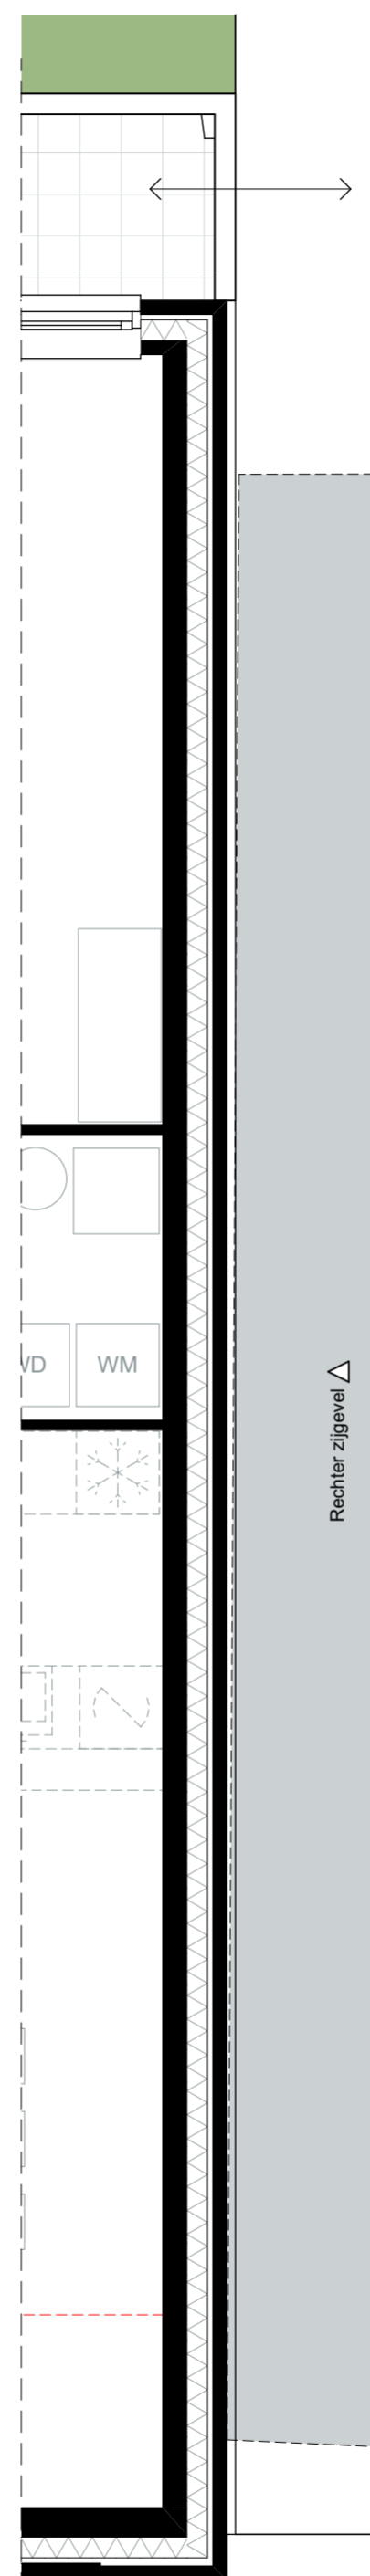

bouwnummer 05
 Zijgevel bouwnummer : 05

de bestaande toestand is rechtstreeks overgenomen van bestaande tekeningen en kadastrale gegevens. VOCUS architecten bna heeft beperkt metingen verricht en neemt derhalve geen verantwoording voor eventuele maatafwijkingen t.o.v. de huidige staat van de bebouwing. Alle maatvoering en uitgangspunten dienen door (onder)aannemer c.q. leverancier in het werk gecontroleerd te worden alvorens start uitvoering of productiewerk.

verkooptekeningen



project	De Molenaar Culemborg		projectleider	BC	
opdrachtgever	DKVG B.V.		getekend	RB/DR/LG	bussummergrindweg 1c
onderwerp	begane grond bouwnr. 02/03/04/05		datum	22-05-2019	1406 nz bussum
projectnummer	786-cu	tekeningnummer	paraaf	-	postbus 107
			formaat	A2	1400 ac bussum
			schaal	1:50	t 035 698 91 35
			status	CONCEPT	vocus@vocus.nl
					www.vocus.nl

niets van deze tekeningen mag zonder nadrukkelijke toestemming van VOCUS architecten bna op enige wijze worden vermenigvuldigd of overgenomen.